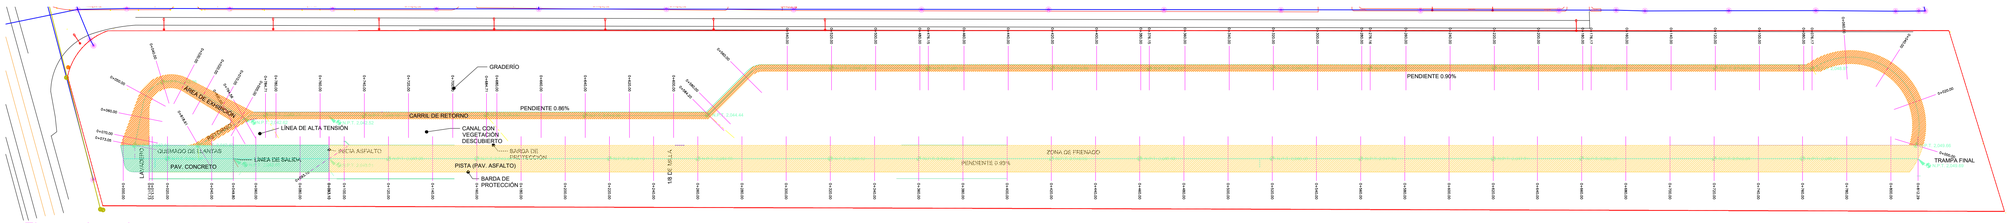

Ejes - cadenamientos

1 : 1200

PERFIL ÁREA DE EXHIBICIÓN (PAV. ASFALTO)

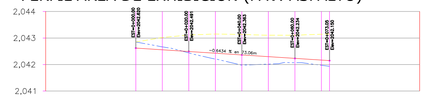

TIPO DE MATERIAL		B									
FACTOR DE ABUNDAMIENTO		1.000									
FACTOR DE COMPACTACIÓN		1.000									
ORDENADAS DE LA CURVA MASA		10,000	10,034	10,053	10,060	10,057	10,051	10,052	10,069	10,061	
VOLUMEN	TERRAPLEN	0.00	0.00	0.00	0.00	3.94	6.28	2.48	0.20	0.12	
	CORTE	0.00	33.68	19.61	6.99	0.93	0.00	3.42	7.00	1.99	
ESPESOR	TERRAPLEN			0.05	0.22	0.39	0.28	0.16	0.20	0.22	
	CORTE	0.23	0.11								
ELEVACION	SUBRASANTE	2,042.62	2,042.56	2,042.49	2,042.43	2,042.36	2,042.30	2,042.23	2,042.17	2,042.15	
	TERRENO	2,042.85	2,042.67	2,042.44	2,042.21	2,041.98	2,042.02	2,042.07	2,041.97	2,041.93	
		0+000.00	0+010.00	0+020.00	0+030.00	0+040.00	0+050.00	0+060.00	0+070.00	0+073.05	

ESCALA HORIZONTAL 1 : 1000
ESCALA VERTICAL 1 : 100
TOTAL VOLUMEN CORTE = 73.61m3
TOTAL VOLUMEN TERRAPLEN = -13.02m3
TOTAL VOLUMEN DESPALME EN CORTE = 186.07m3
TOTAL VOLUMEN DESPALME EN TERRAPLEN = 0.00m3

ESTRUCTURA DE TERRACERÍA PARA CARPETA ASFÁLTICA CARRIL DE RETORNO Y ÁREA DE EXHIBICIÓN

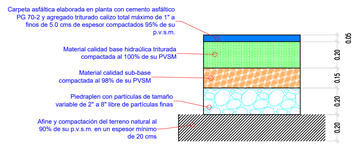

Sección de estructura

1 : 20

PERFIL CARRIL DE RETORNO (PAV. ASFALTO)

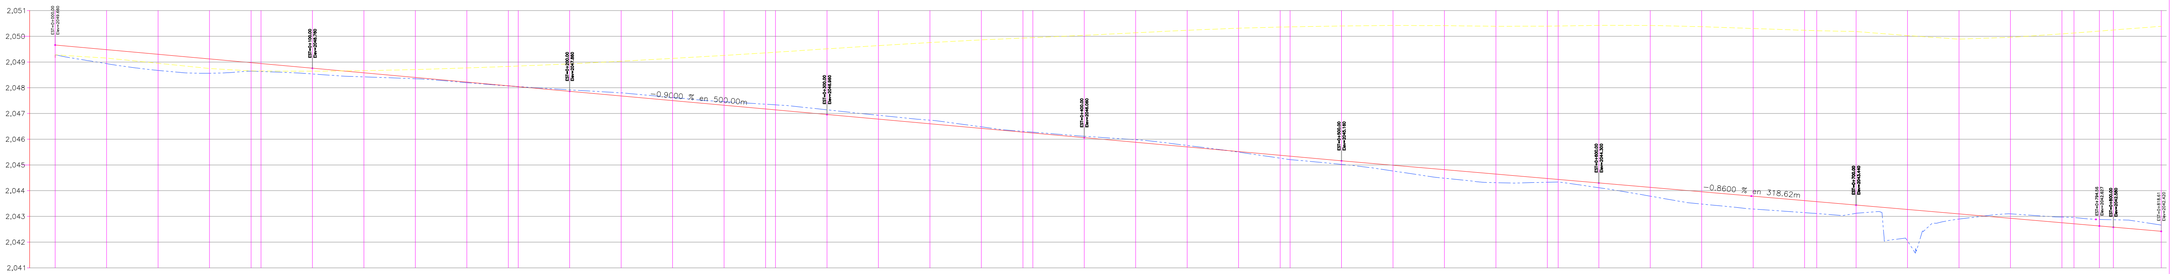

| | | | | | | | | | | |