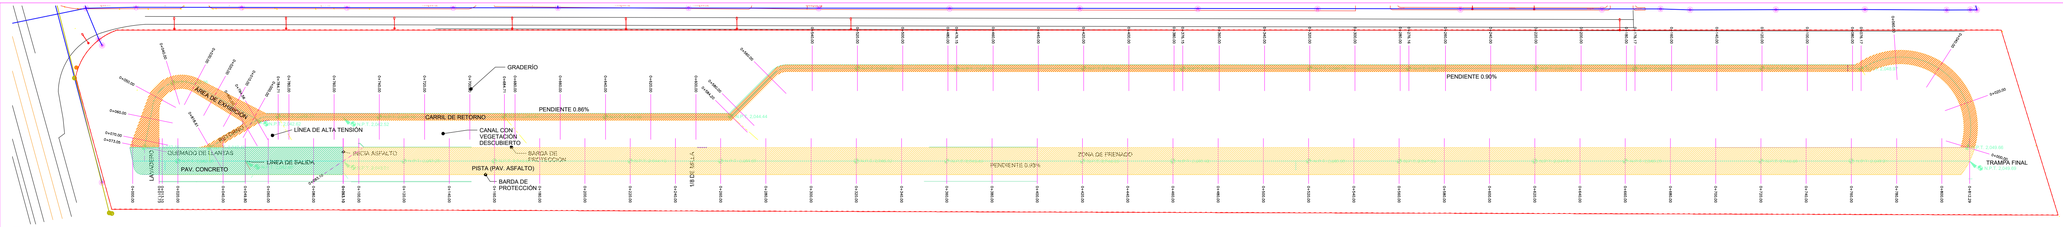

Ejes - cadenamientos

1 : 1200

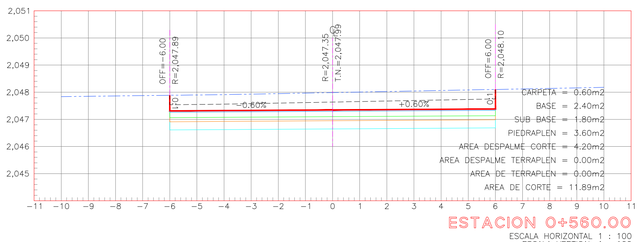

ESTACION 0+560.00

ESCALA HORIZONTAL 1 : 100
ESCALA VERTICAL 1 : 100

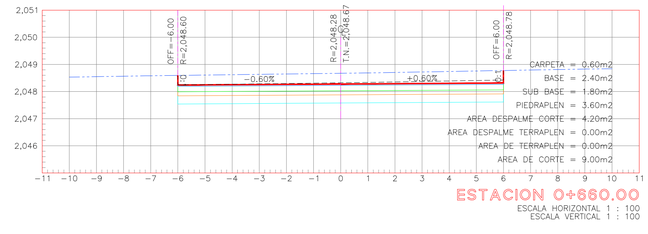

ESTACION 0+660.00

ESCALA HORIZONTAL 1 : 100
ESCALA VERTICAL 1 : 100

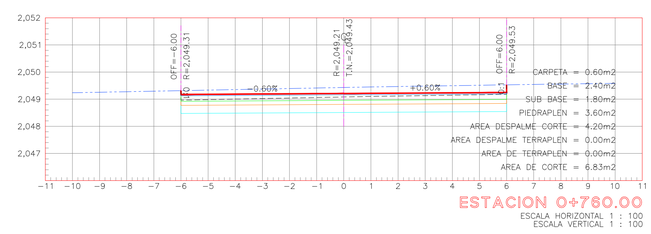

ESTACION 0+760.00

ESCALA HORIZONTAL 1 : 100
ESCALA VERTICAL 1 : 100

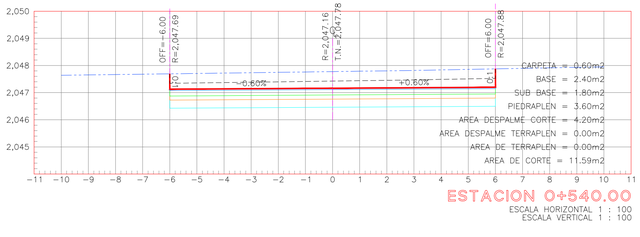

ESTACION 0+540.00

ESCALA HORIZONTAL 1 : 100
ESCALA VERTICAL 1 : 100

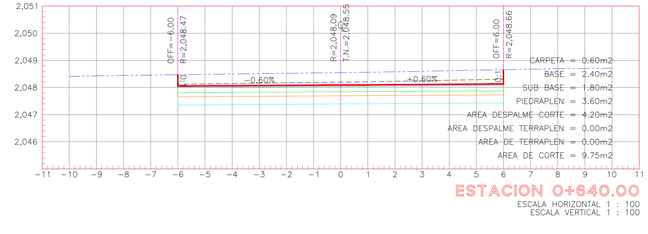

ESTACION 0+640.00

ESCALA HORIZONTAL 1 : 100
ESCALA VERTICAL 1 : 100

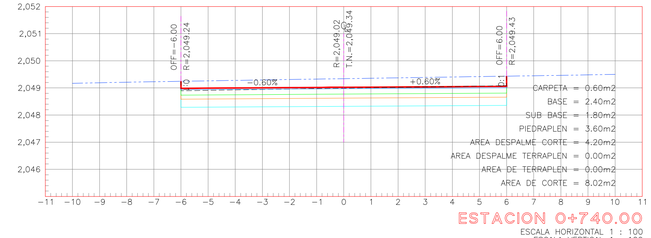

ESTACION 0+740.00

ESCALA HORIZONTAL 1 : 100
ESCALA VERTICAL 1 : 100

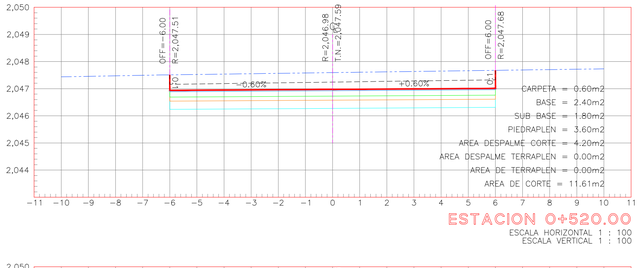

ESTACION 0+520.00

ESCALA HORIZONTAL 1 : 100
ESCALA VERTICAL 1 : 100

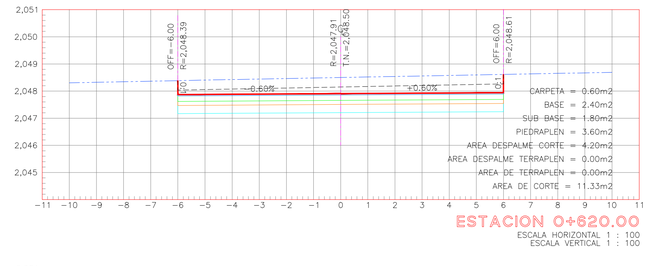

ESTACION 0+620.00

ESCALA HORIZONTAL 1 : 100
ESCALA VERTICAL 1 : 100

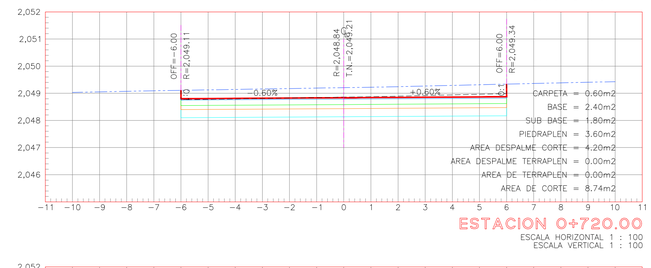

ESTACION 0+720.00

ESCALA HORIZONTAL 1 : 100
ESCALA VERTICAL 1 : 100

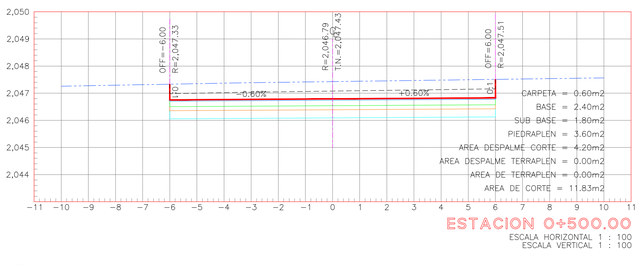

ESTACION 0+500.00

ESCALA HORIZONTAL 1 : 100
ESCALA VERTICAL 1 : 100

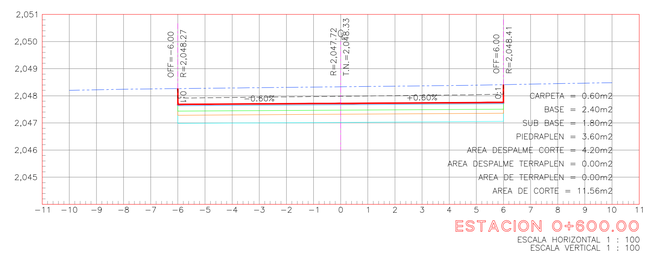

ESTACION 0+600.00

ESCALA HORIZONTAL 1 : 100
ESCALA VERTICAL 1 : 100

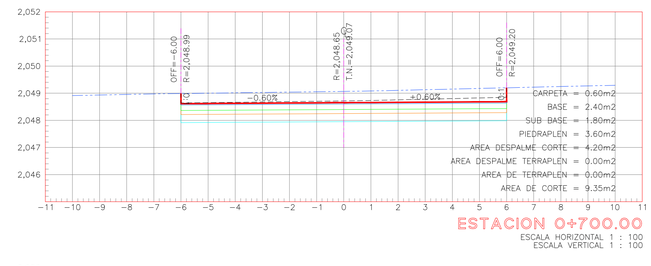

ESTACION 0+700.00

ESCALA HORIZONTAL 1 : 100
ESCALA VERTICAL 1 : 100

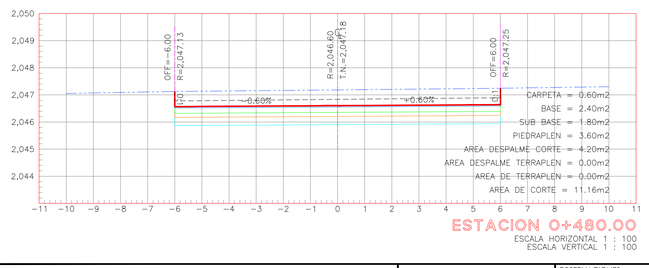

ESTACION 0+480.00

ESCALA HORIZONTAL 1 : 100
ESCALA VERTICAL 1 : 100

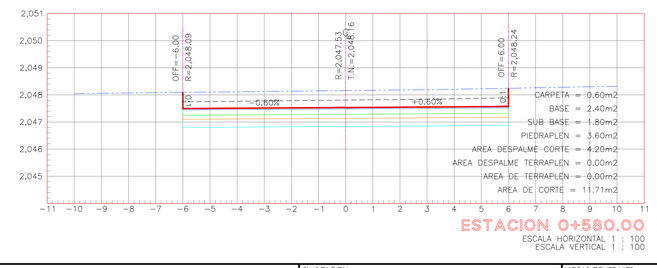

ESTACION 0+580.00

ESCALA HORIZONTAL 1 : 100
ESCALA VERTICAL 1 : 100

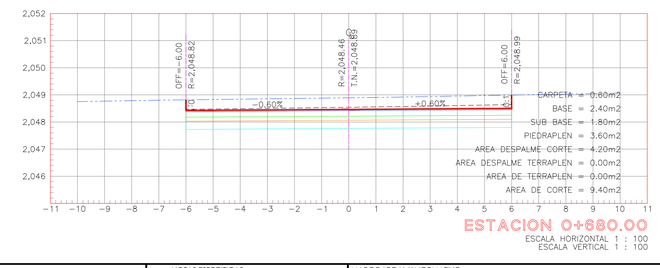

ESTACION 0+680.00

ESCALA HORIZONTAL 1 : 100
ESCALA VERTICAL 1 : 100

PROYECTO

Pista de Arrancones

Ciudad Cuauhtémoc, Chihuahua, México.

PROYECTISTA

DUA Desarrollos Urbanos y Arquitectónicos — DESARROLLOS URBANOS Y ARQUITECTÓNICOS

PEREDA HAN ESTUDIO

MA. Gastón René Fourzán Fierro

CALLE MARBELLA NO. 6422 FRACC. PUERTA DE HIERRO CHIHUAHUA, CHIHUAHUA, MÉXICO
TEL: (52) (614) 3943599

NORTE

CROQUIS DE LOCALIZACIÓN

TABLA DE SUPERFICIES

PISTA:
Arranque - área de concreto: 1,114.92m2

Pavimento con asfalto: 8,627.35m2

CARRIL DE RETORNO: 2,686.06m2

ÁREA DE EXHIBICIÓN: 533.98m2

EXPLANADA GRADERÍO: ----m2

SIMBOLOGÍA

- INDICA CAMBIO DE NIVEL
- N.P.T NIVEL DE PISO TERMINADO
- N.A.T NIVEL DE AZOTEA TERMINADA
- INDICA ARRANQUE DE ESCALERA

NOMBRE Y REGISTRO D.R.O.
Verificador

FIRMA D.R.O.

PROPIETARIO
Municipio de Cuauhtémoc

Fecha:
Junio del 2023

Ubicación:
Blvd. Gómen Morín

Revisó:
Arq. Abel Cera Loya

Proyectos:
Arq. Ricardo Martínez Rojas

Aprobó:

Ing. Oscar Daniel Cota Kelly
DIRECCION DE OBRAS PUBLICAS

PLANO

SECCIONES TRANSVERSALES DE PISTA

FASE

Estado de proyecto

CLAVE	FECHA
E1-01-ARQ01	JUNIO 2023

ESCALA	UNIDAD
Como se indica	METROS

UNIDOS POR CUAUHTÉMOC
MUNICIPIO DE LAS TRES CULTURAS
AYUNTAMIENTO 2021 - 2024

PRESIDENCIA MPAL. ADMON. 2021 - 2024

CD. CUAUHTÉMOC, CHIHUAHUA DIC. 2021
DIRECCIÓN DE OBRAS PÚBLICAS MUNICIPALES

OBSERVACIONES:

SIMBOLOGIA:

- TERRENO NATURAL
- DESPALME (.35 CMS)
- SUP. DE RODAMIENTO
- NIVEL INFERIOR PAV. CONCRETO
- NIVEL INFERIOR BASE HIDRAULICA
- NIVEL INFERIOR PIEDRAPLEN
- NIVEL CARPETA ASFALTICA
- NIVEL INFERIOR SUB BASE

NOTAS GENERALES:

1. NO TOMAR MEDIDAS CON ESCALIMETRO, LAS COTAS RIGEN AL DIBUJO.

2. LAS DIMENSIONES ESPECIFICADAS EN ESTE PLANO ESTAN DADAS EN METROS A MENOS QUE SE INDIQUE LO CONTRARIO.

3. CUALQUIER MODIFICACION A ESTE PLANO, DEBERA ESTAR AUTORIZADA POR EL ARQUITECTO DISEÑADOR Y SUS INGENIEROS ESPECIALISTAS.

4. LA INFORMACION CONTENIDA EN ESTE PLANO ES PROPIEDAD PRIVADA DE MUNICIPIO DE CUAUHTÉMOC (DOOP).

NOTAS ESPECIFICAS:

1. LAS DIMENSIONES Y GEOMETRIAS DE ESTE PLANO SON EN APEGO AL CÓDIGO DEPORTIVO 2022 VIGENTE DE LA FEDERACIÓN MEXICANA DE AUTOMOVILISMO DEPORTIVO A.C.

2. LA CONFORMACIÓN DE TERRACERÍAS DEBERÁN SER AVALADA EN TRAMOS COMPLETOS CON REVISIÓN DE LABORATORIO DE CALIDAD AUTORIZADO POR MUNICIPIO DE CUAUHTÉMOC.

3. LOS NIVELES ESPECIFICADOS EN PROYECTO DEBERÁN COINCIDIR EN OBRA ESTRICTO APEGO A LO SEÑALADO EN PLANOS, ESPECIFICACIÓN PARTICULAR Y GENERAL.

MARCO LEGAL Y NORMATIVO:

1.- LA CONSTRUCCION DE ESTE PROYECTO SE HARA BAJO LOS REQUIMIENTOS DE CONSTRUCCION DE OBRA PUBLICA DEL ESTADO DE CHIHUAHUA POE 2020.05.13/No. 41 DECRETO 671 / DO I.P.O. BASADO EN EL REGLAMENTO DE LA LEY DE OBRAS PUBLICAS FEDERALES DOF-07-2010, TAMBIEN, SE DEBERAN ACATAR LOS SIGUIENTES REGLAMENTOS Y NORMAS SEGUN SEA EL CASO:

1.- REQUIMIENTO DE CONSTRUCCION Y NORMAS TECNICAS DEL MUNICIPIO DE CUAUHTÉMOC.
2.- AMERICAN INSTITUTE OF STEEL CONSTRUCTION ASD 9TH EDITION.
3.- AMERICAN NATIONAL STANDARD INSTITUTE.
4.- AMERICAN CONCRETE INSTITUTE (ACI 318-05).
5.- AMERICAN INSTITUTE OF STEEL CONSTRUCTION.
6.- NORMA OFICIAL MEXICANA PARA INSTALACIONES ELECTRICAS NOM-001-SEDE-2012.
7.- NORMA OFICIAL MEXICANA PARA INSTALACIONES HIDROSANITARIAS (C2016/2-DNCP-2007, PVC E145/1-SCFI-2002.
8.- NORMA OFICIAL MEXICANA PARA INSTALACIONES DE GAS NOM-004-SEDG-2004.
9.- REGLAMENTO DE ACCESIBILIDAD PARA PERSONAS CON DESCAPACIDAD DEL ESTADO DE CHIHUAHUA.
10.- PARA PROTECCION CIVIL, SEÑALETICA Y RUTAS DE EVACUACION: NOM-001-STPS-2008, NOM-002-STPS-2010, NOM-026-STPS-2008 Y NOM-029-STPS-2011.
11.- PARA LAS INSTALACIONES DE AIRE ACONDICIONADO: SMACNA Y ASHRAE 90.1-2016.