



Plan de Desarrollo Urbano de Ciudad Cuauhtémoc, Chih.
CUARTA ACTUALIZACIÓN
 2021

SIMBOLOGIA

- VIALIDAD**
- REGIONAL
 - PRIMARIA
 - SECUNDARIA
 - REGIONAL PROPUESTA
 - REGIONAL DERECHO DE VÍA
 - PRIMARIA PROPUESTA
 - PRIMARIA DERECHO DE VÍA
 - SECUNDARIA PROPUESTA
 - SECUNDARIA DERECHO DE VÍA
 - TERCIARIA DERECHO DE VÍA
 - COLECTORA CORREDOR
- CLAVE DE SECCIÓN DE VIALIDAD**
- CLAVE DE SECCIÓN DE VIALIDAD
 - CLAVE DE SECCIÓN DE VIALIDAD CON CICLORUTA.
 - CONEXIÓN A RESOLVER CON DISEÑO GEOMÉTRICO
- REPRESENTACION DEL RELIEVE**
- CURVA DE NIVEL ACOTADA EN METROS
 - CURVA DE NIVEL ORDINARIA
 - CURVA DE NIVEL AUXILIAR
 - CURVA DE NIVEL APROXIMADA
- LIMITES**
- LIMITE DE CENTRO DE POBLACIÓN

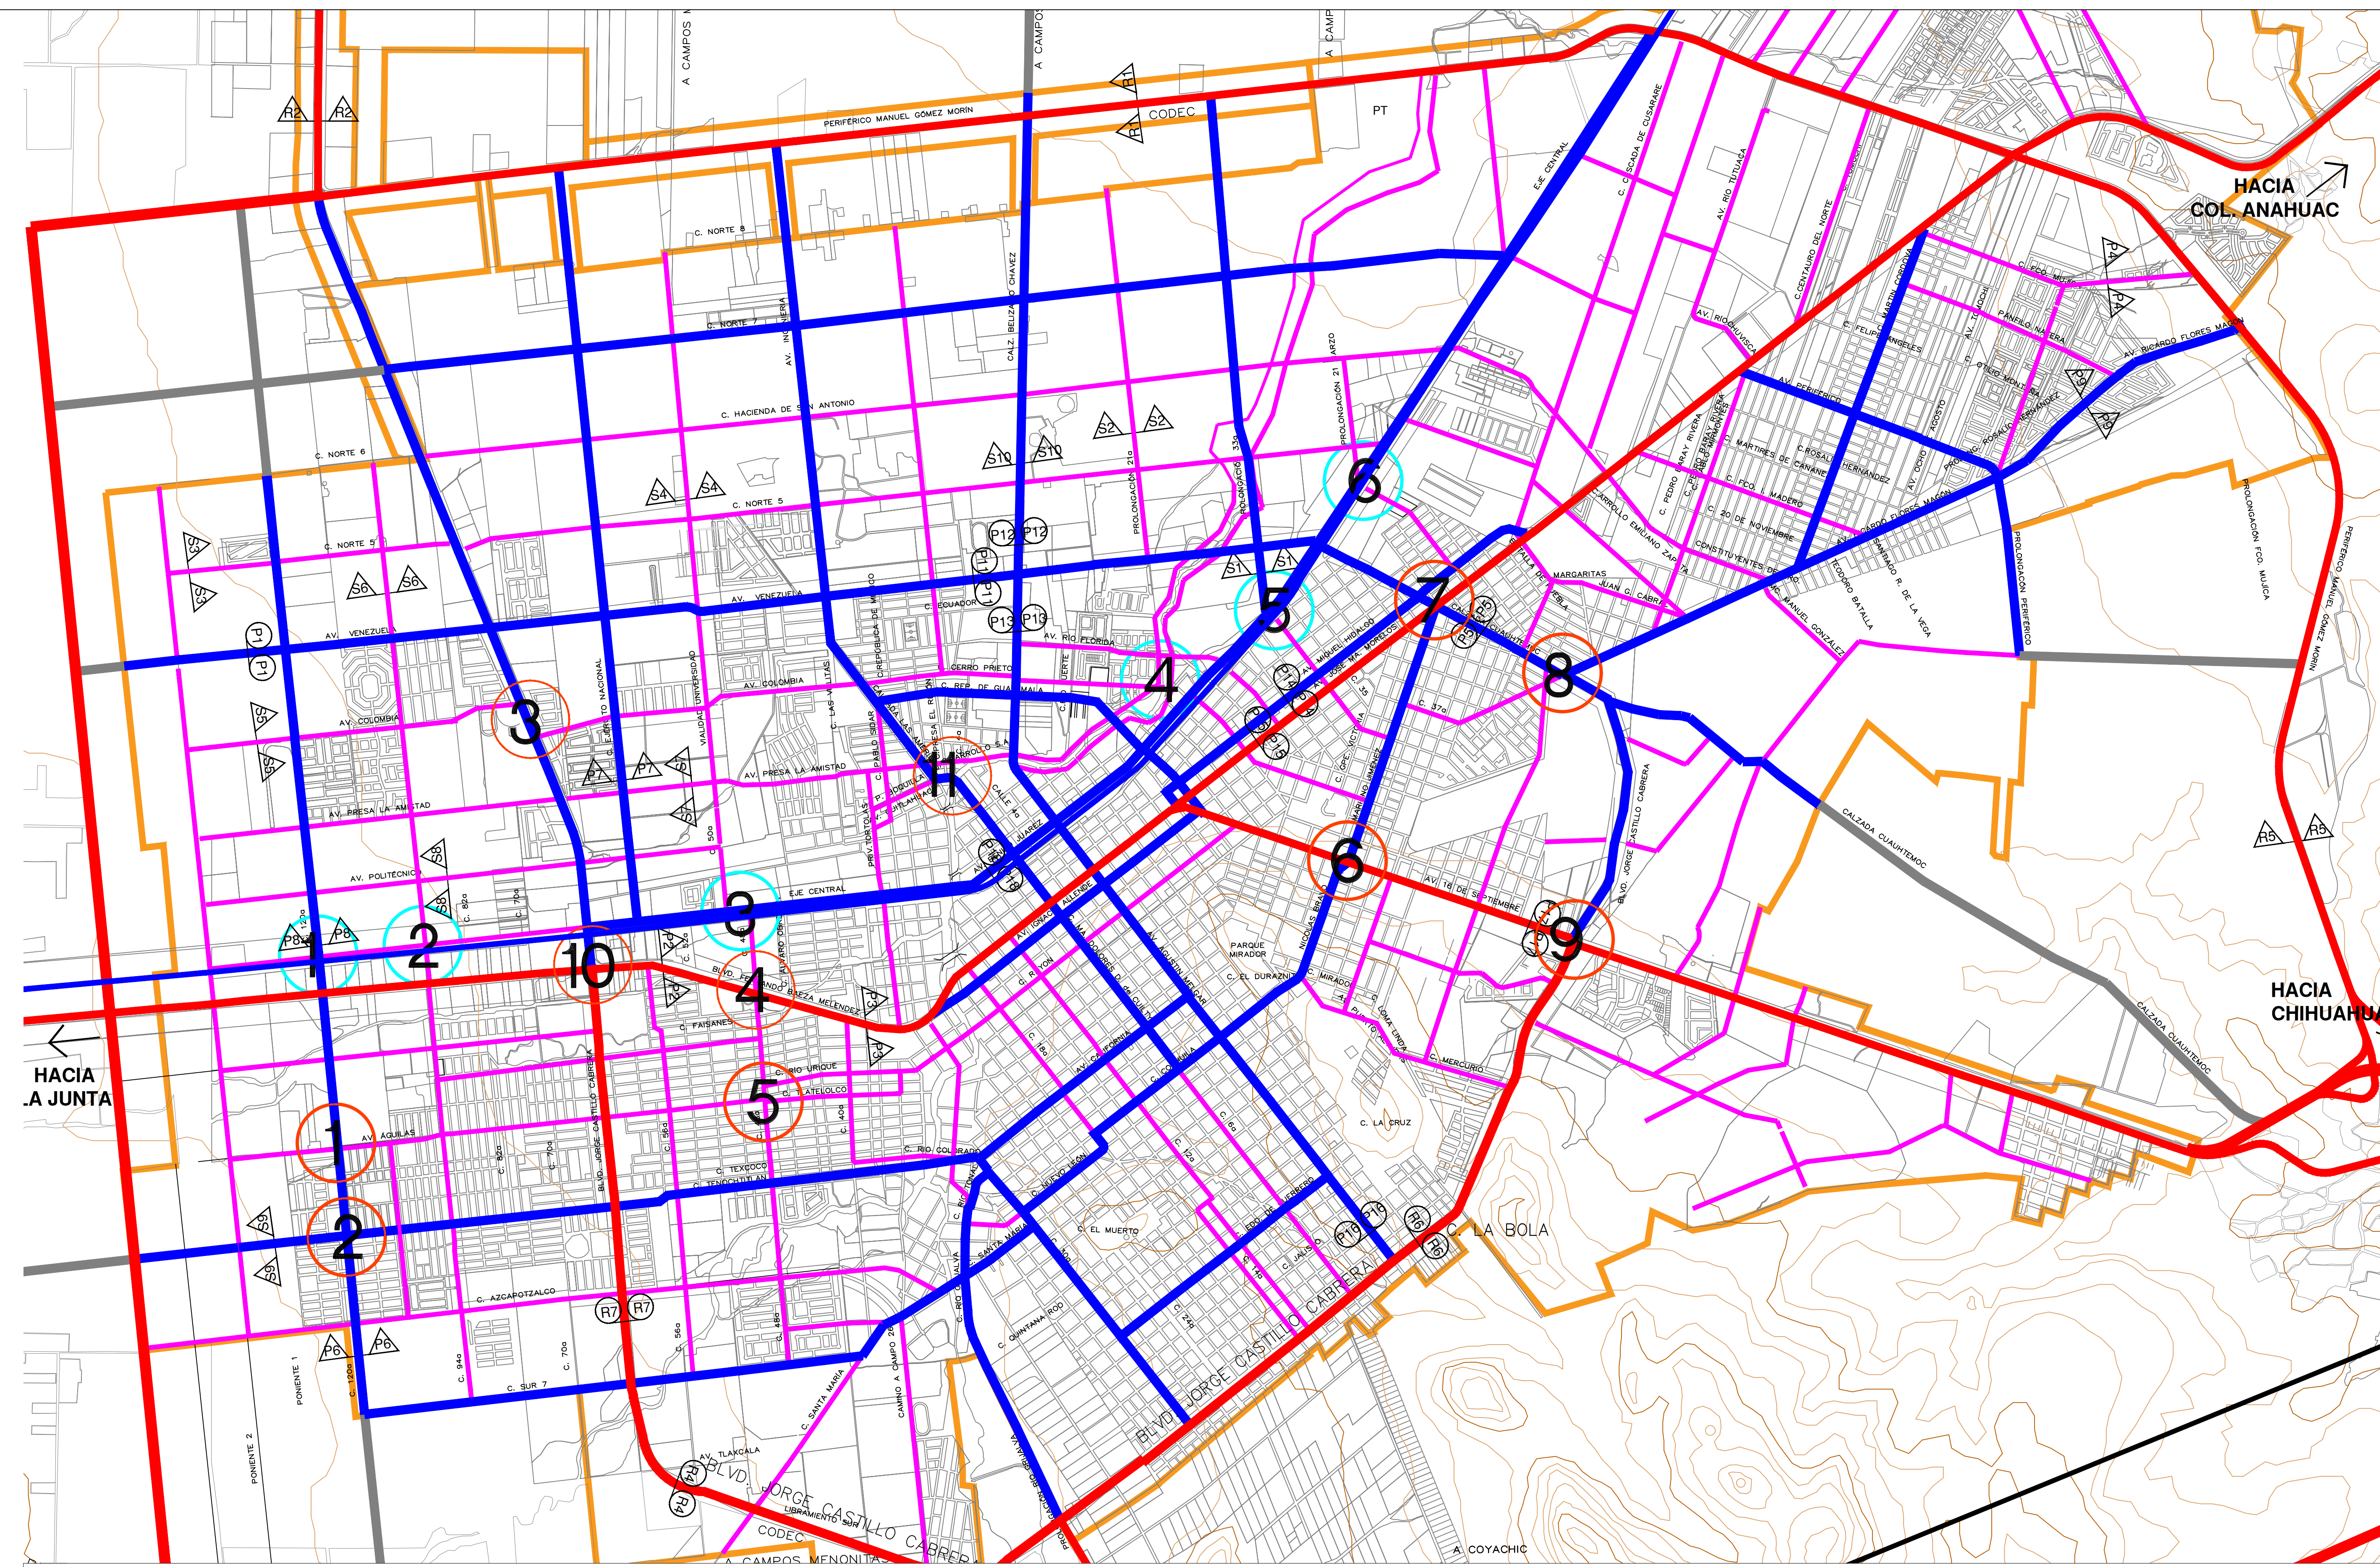

CRUCE PROPUESTO A DISEÑAR EN FERROCARRIL

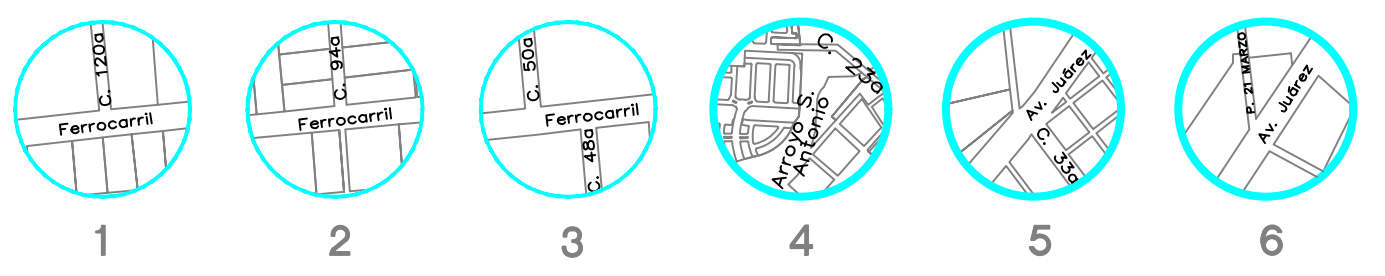

CRUCE PROPUESTO A DISEÑAR



ESCALA 1: 20,000



Cruceros a resolver con diseño geométrico

ESTRATEGIA

E

05