



Plan de Desarrollo Urbano de Ciudad Cuauhtémoc, Chih.  
 CUARTA ACTUALIZACIÓN  
 2021

SIMBOLOGIA




PROPUESTA DE ESTRUCTURA URBANA


-  CENTRO DE BARRIO
-  RADIO DE INFLUENCIA (600 MTS.)
-  ELEMENTO URBANO PROPUESTO PREFERIBLE A MEDIANO PLAZO
-  ELEMENTO URBANO PROPUESTO PREFERIBLE A LARGO PLAZO

USOS

-  AREA DE RESERVA PARA CRECIMIENTO AL 2040
-  SERVICIOS

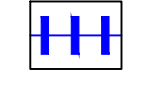LIMITES

-  VÍA DEL FERROCARRIL
-  LÍMITE DE CENTRO DE POBLACIÓN
-  LÍMITE DE RESERVA DE CRECIMIENTO

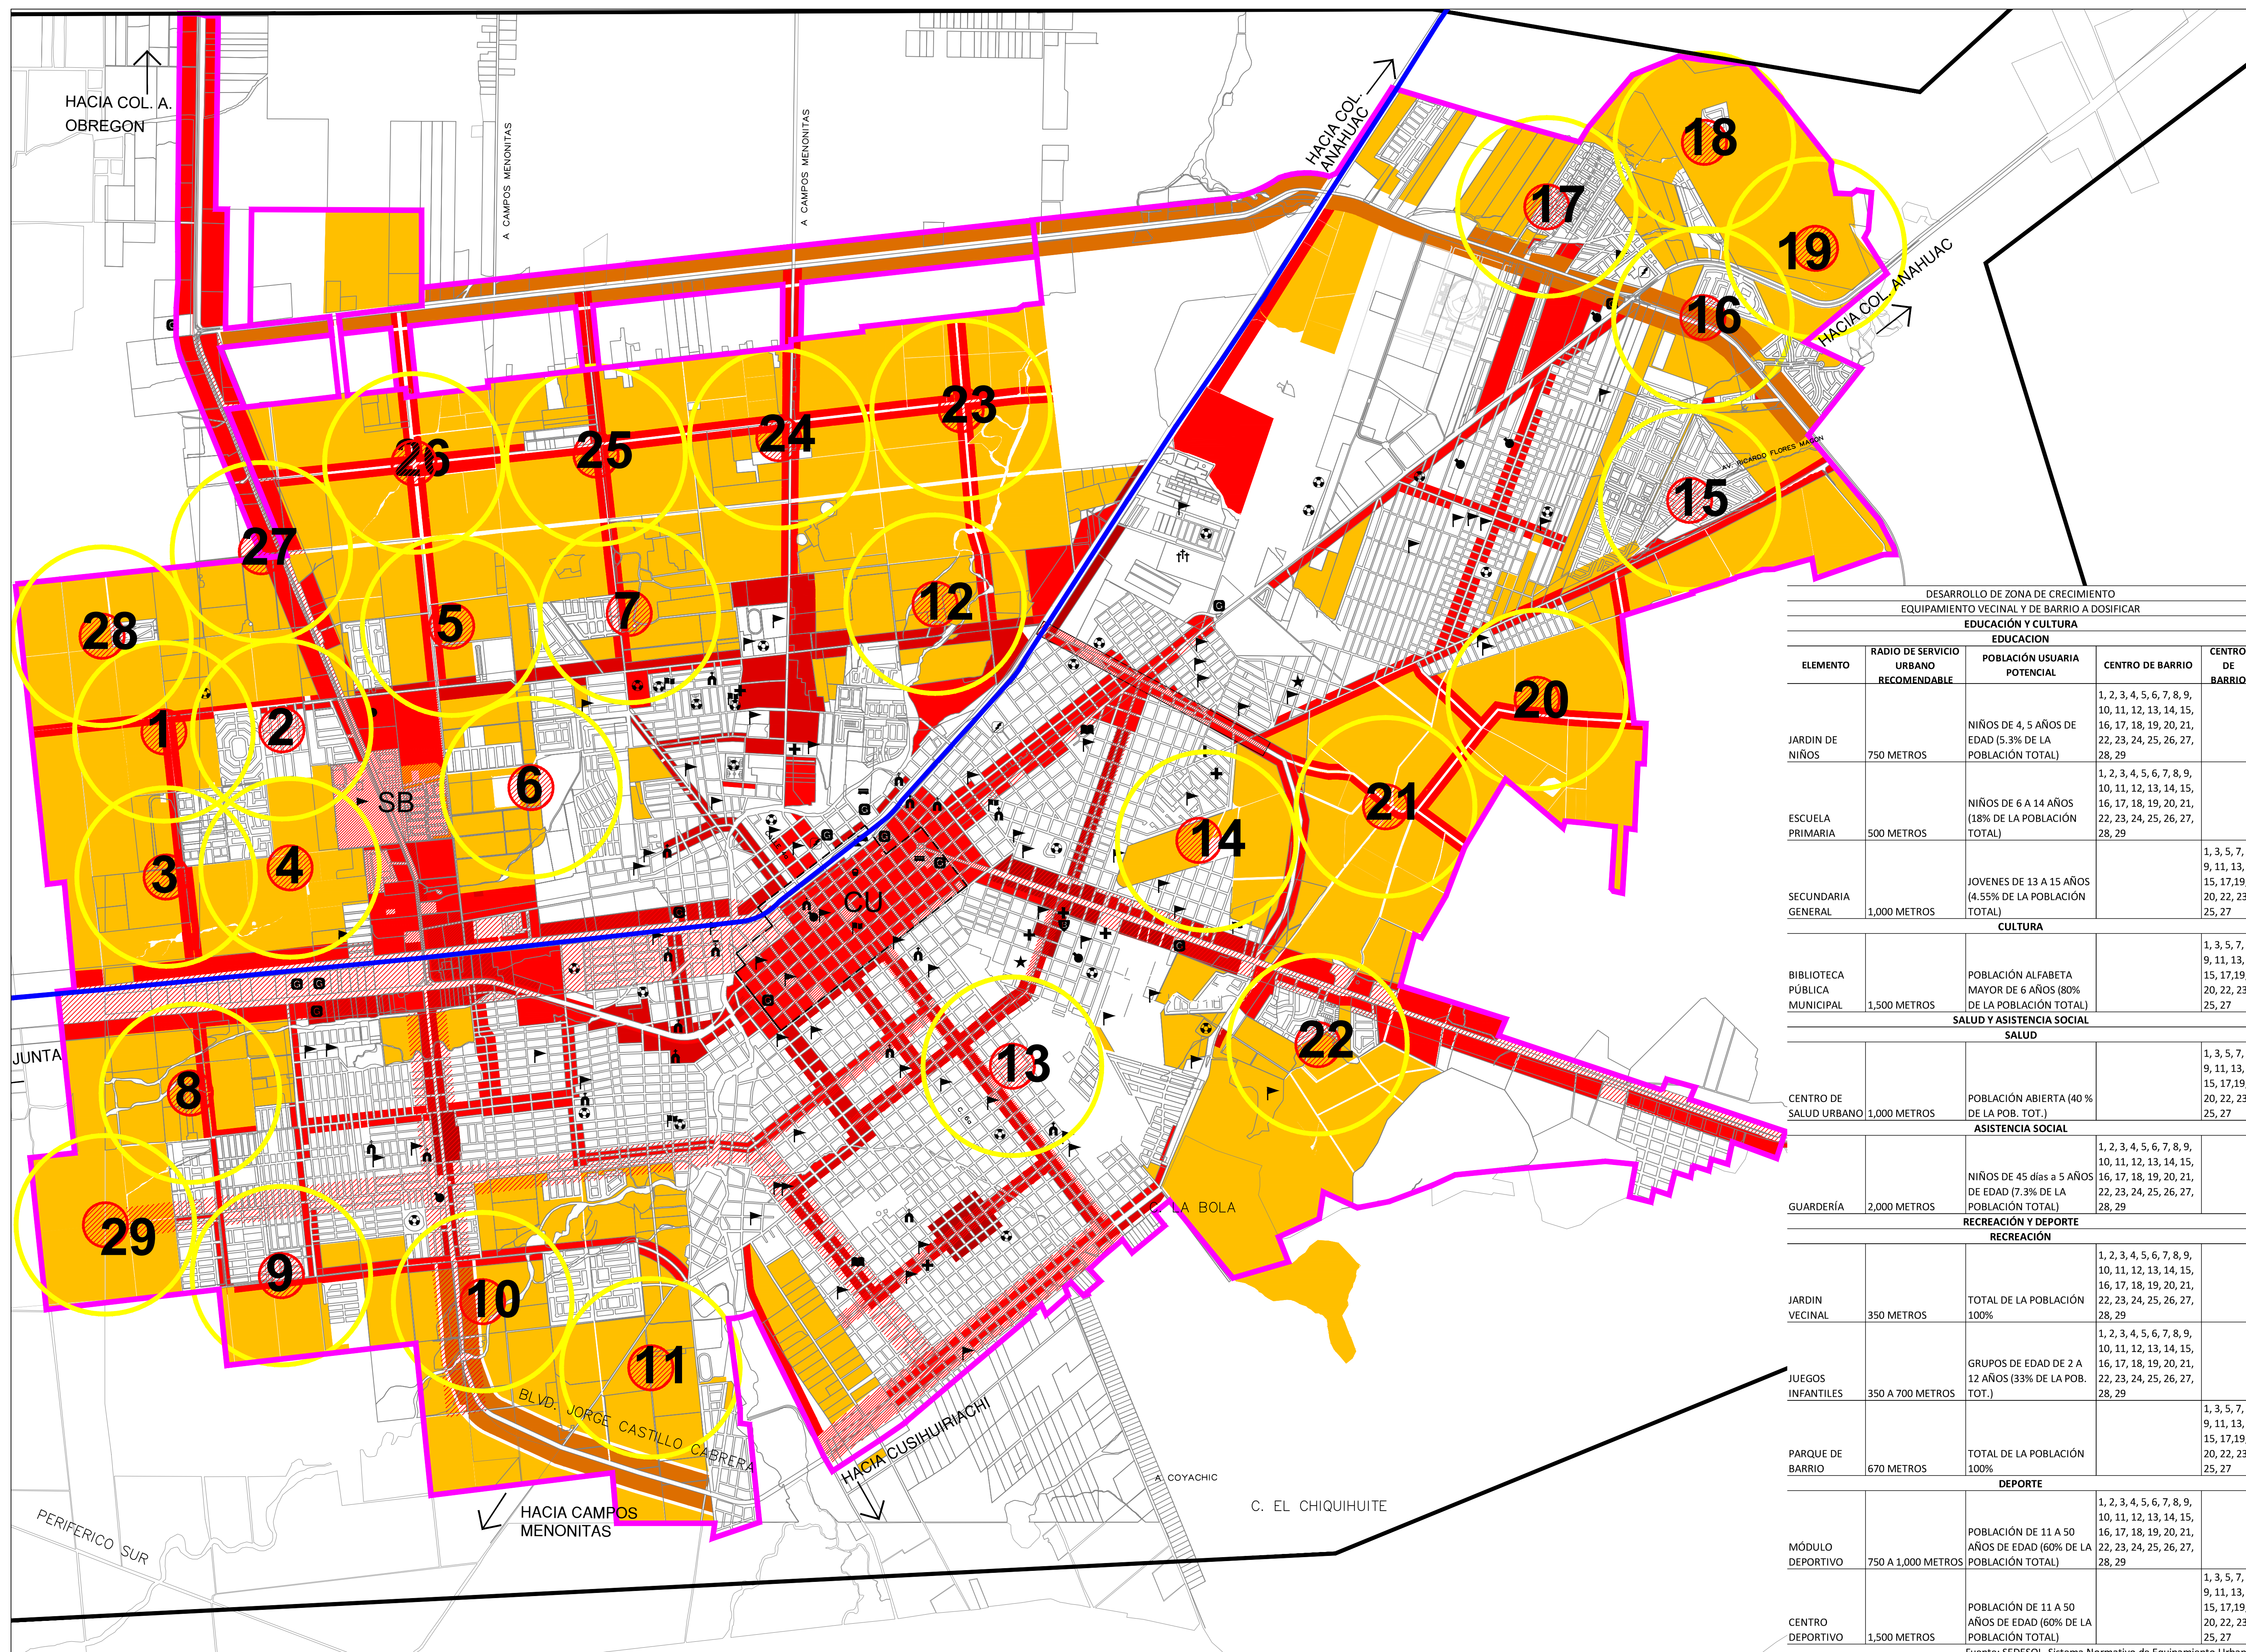

DESARROLLO DE ZONA DE CRECIMIENTO EQUIPAMIENTO VECINAL Y DE BARRIO A DOSIFICAR			
EDUCACIÓN Y CULTURA			
EDUCACIÓN			
ELEMENTO	RADIO DE SERVICIO URBANO RECOMENDABLE	POBLACIÓN USUARIA POTENCIAL	CENTRO DE BARRIO / CENTRO DE BARRIO
JARDIN DE NIÑOS	750 METROS	NIÑOS DE 4, 5 AÑOS DE EDAD (5.3% DE LA POBLACIÓN TOTAL)	1, 2, 3, 4, 5, 6, 7, 8, 9, 10, 11, 12, 13, 14, 15, 16, 17, 18, 19, 20, 21, 22, 23, 24, 25, 26, 27, 28, 29
ESCUELA PRIMARIA	500 METROS	NIÑOS DE 6 A 14 AÑOS (18% DE LA POBLACIÓN TOTAL)	1, 2, 3, 4, 5, 6, 7, 8, 9, 10, 11, 12, 13, 14, 15, 16, 17, 18, 19, 20, 21, 22, 23, 24, 25, 26, 27, 28, 29
SECUNDARIA GENERAL	1,000 METROS	JOVENES DE 13 A 15 AÑOS (4.55% DE LA POBLACIÓN TOTAL)	1, 3, 5, 7, 9, 11, 13, 15, 17, 19, 20, 22, 23, 25, 27
CULTURA			
BIBLIOTECA PÚBLICA MUNICIPAL	1,500 METROS	POBLACIÓN ALFABETA MAYOR DE 6 AÑOS (80% DE LA POBLACIÓN TOTAL)	1, 3, 5, 7, 9, 11, 13, 15, 17, 19, 20, 22, 23, 25, 27
SALUD Y ASISTENCIA SOCIAL			
SALUD			
CENTRO DE SALUD URBANO	1,000 METROS	POBLACIÓN ABIERTA (40% DE LA POB. TOT.)	1, 3, 5, 7, 9, 11, 13, 15, 17, 19, 20, 22, 23, 25, 27
ASISTENCIA SOCIAL			
GUARDERÍA	2,000 METROS	NIÑOS DE 45 días a 5 AÑOS DE EDAD (7.3% DE LA POBLACIÓN TOTAL)	1, 2, 3, 4, 5, 6, 7, 8, 9, 10, 11, 12, 13, 14, 15, 16, 17, 18, 19, 20, 21, 22, 23, 24, 25, 26, 27, 28, 29
RECREACIÓN Y DEPORTE			
RECREACIÓN			
JARDIN VECINAL	350 METROS	TOTAL DE LA POBLACIÓN 100%	1, 2, 3, 4, 5, 6, 7, 8, 9, 10, 11, 12, 13, 14, 15, 16, 17, 18, 19, 20, 21, 22, 23, 24, 25, 26, 27, 28, 29
JUEGOS INFANTILES	350 A 700 METROS	GRUPOS DE EDAD DE 2 A 12 AÑOS (33% DE LA POB. TOT.)	1, 2, 3, 4, 5, 6, 7, 8, 9, 10, 11, 12, 13, 14, 15, 16, 17, 18, 19, 20, 21, 22, 23, 24, 25, 26, 27, 28, 29
PARQUE DE BARRIO	670 METROS	TOTAL DE LA POBLACIÓN 100%	1, 3, 5, 7, 9, 11, 13, 15, 17, 19, 20, 22, 23, 25, 27
DEPORTE			
MÓDULO DEPORTIVO	750 A 1,000 METROS	POBLACIÓN DE 11 A 50 AÑOS DE EDAD (60% DE LA POBLACIÓN TOTAL)	1, 2, 3, 4, 5, 6, 7, 8, 9, 10, 11, 12, 13, 14, 15, 16, 17, 18, 19, 20, 21, 22, 23, 24, 25, 26, 27, 28, 29
CENTRO DEPORTIVO	1,500 METROS	POBLACIÓN DE 11 A 50 AÑOS DE EDAD (60% DE LA POBLACIÓN TOTAL)	1, 3, 5, 7, 9, 11, 13, 15, 17, 19, 20, 22, 23, 25, 27

Fuente: SEDESOL, Sistema Normativo de Equipamiento Urbano



ESCALA 1: 20,000



EQUIPAMIENTO ESTRATEGIA

E  
07